

REGIONE PIEMONTE
COMUNE DI MARANZANA
PROVINCIA DI ASTI



PIANO REGOLATORE GENERALE

VARIANTE PARZIALE
ADEGUAMENTO ALLA DISCIPLINA SUL COMMERCIO E PUBBLICI ESERCIZI
ex 7° comma, art. 17, L.R. 56/77 e s.m. ed i.

ALLEGATI TECNICI

ELENCO ATTIVITA' COMMERCIALI, PUBBLICI ESERCIZI E ATTIVITA' COMPATIBILI
STRALCI LOCALIZZAZIONE ATTIVITA' COMMERCIALI, PUBBLICI ESERCIZI E ATTIVITA' COMPATIBILI scala 1:2.000

DATA

Approvata con D.C.C. n.*DP*..... in data*29.09.2015*.....


Il Responsabile del procedimento:


l'Urbanista:

Il Sindaco:



Il Segretario Comunale:

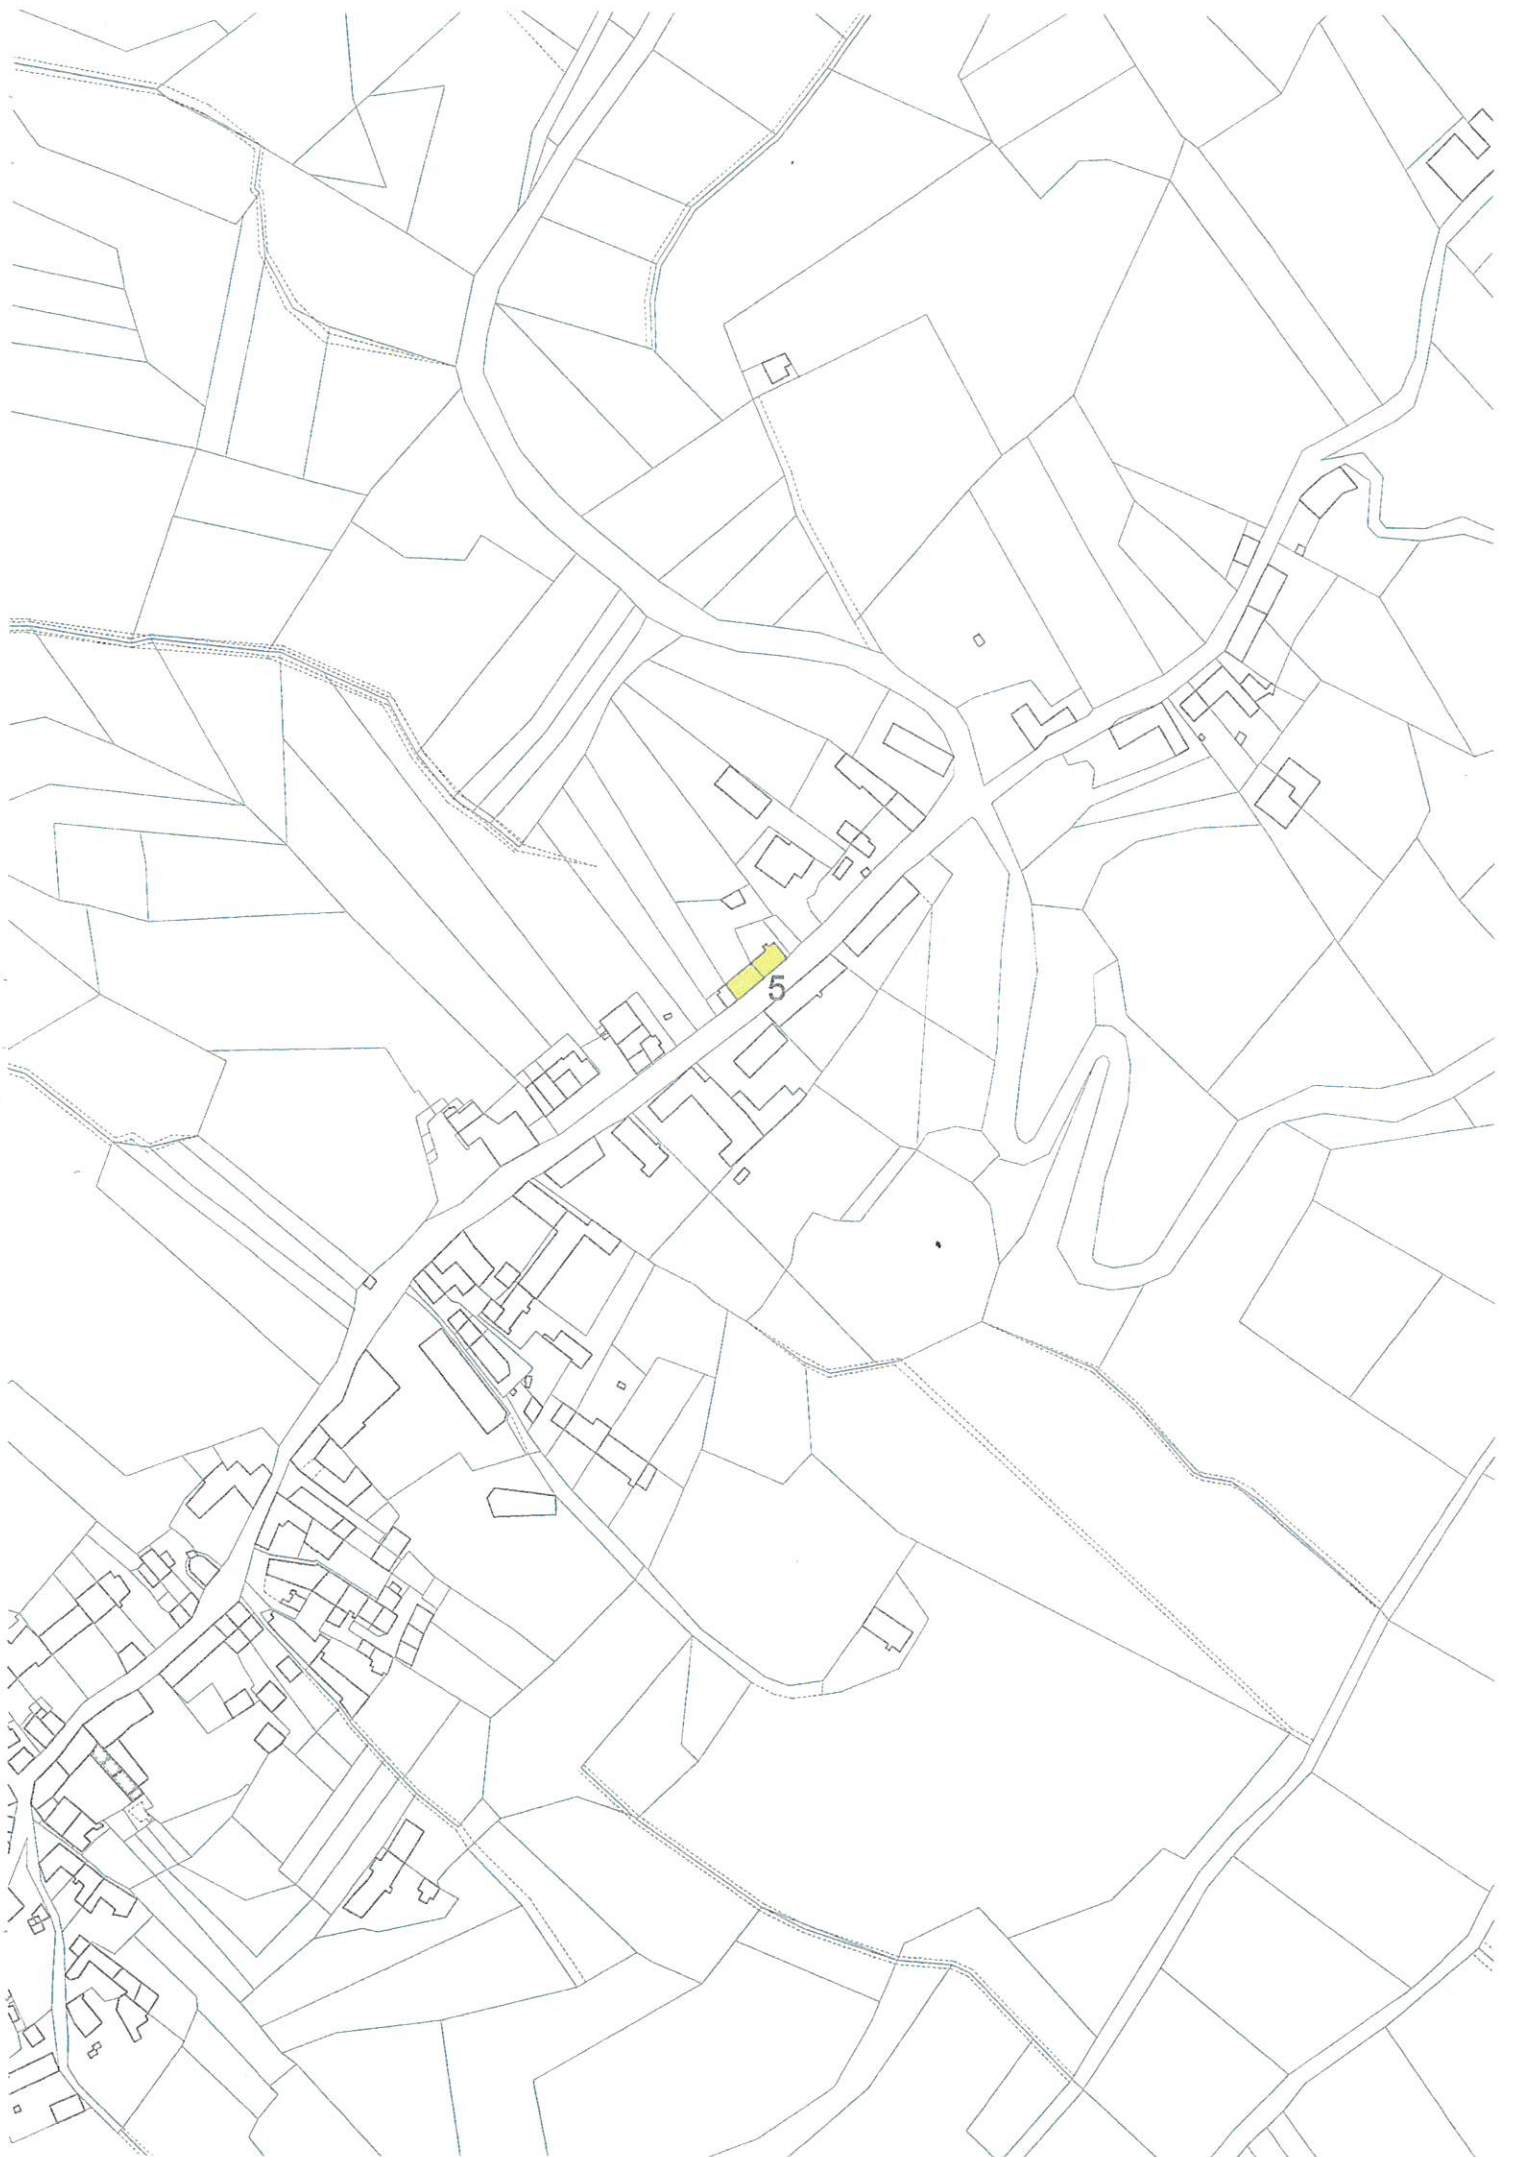

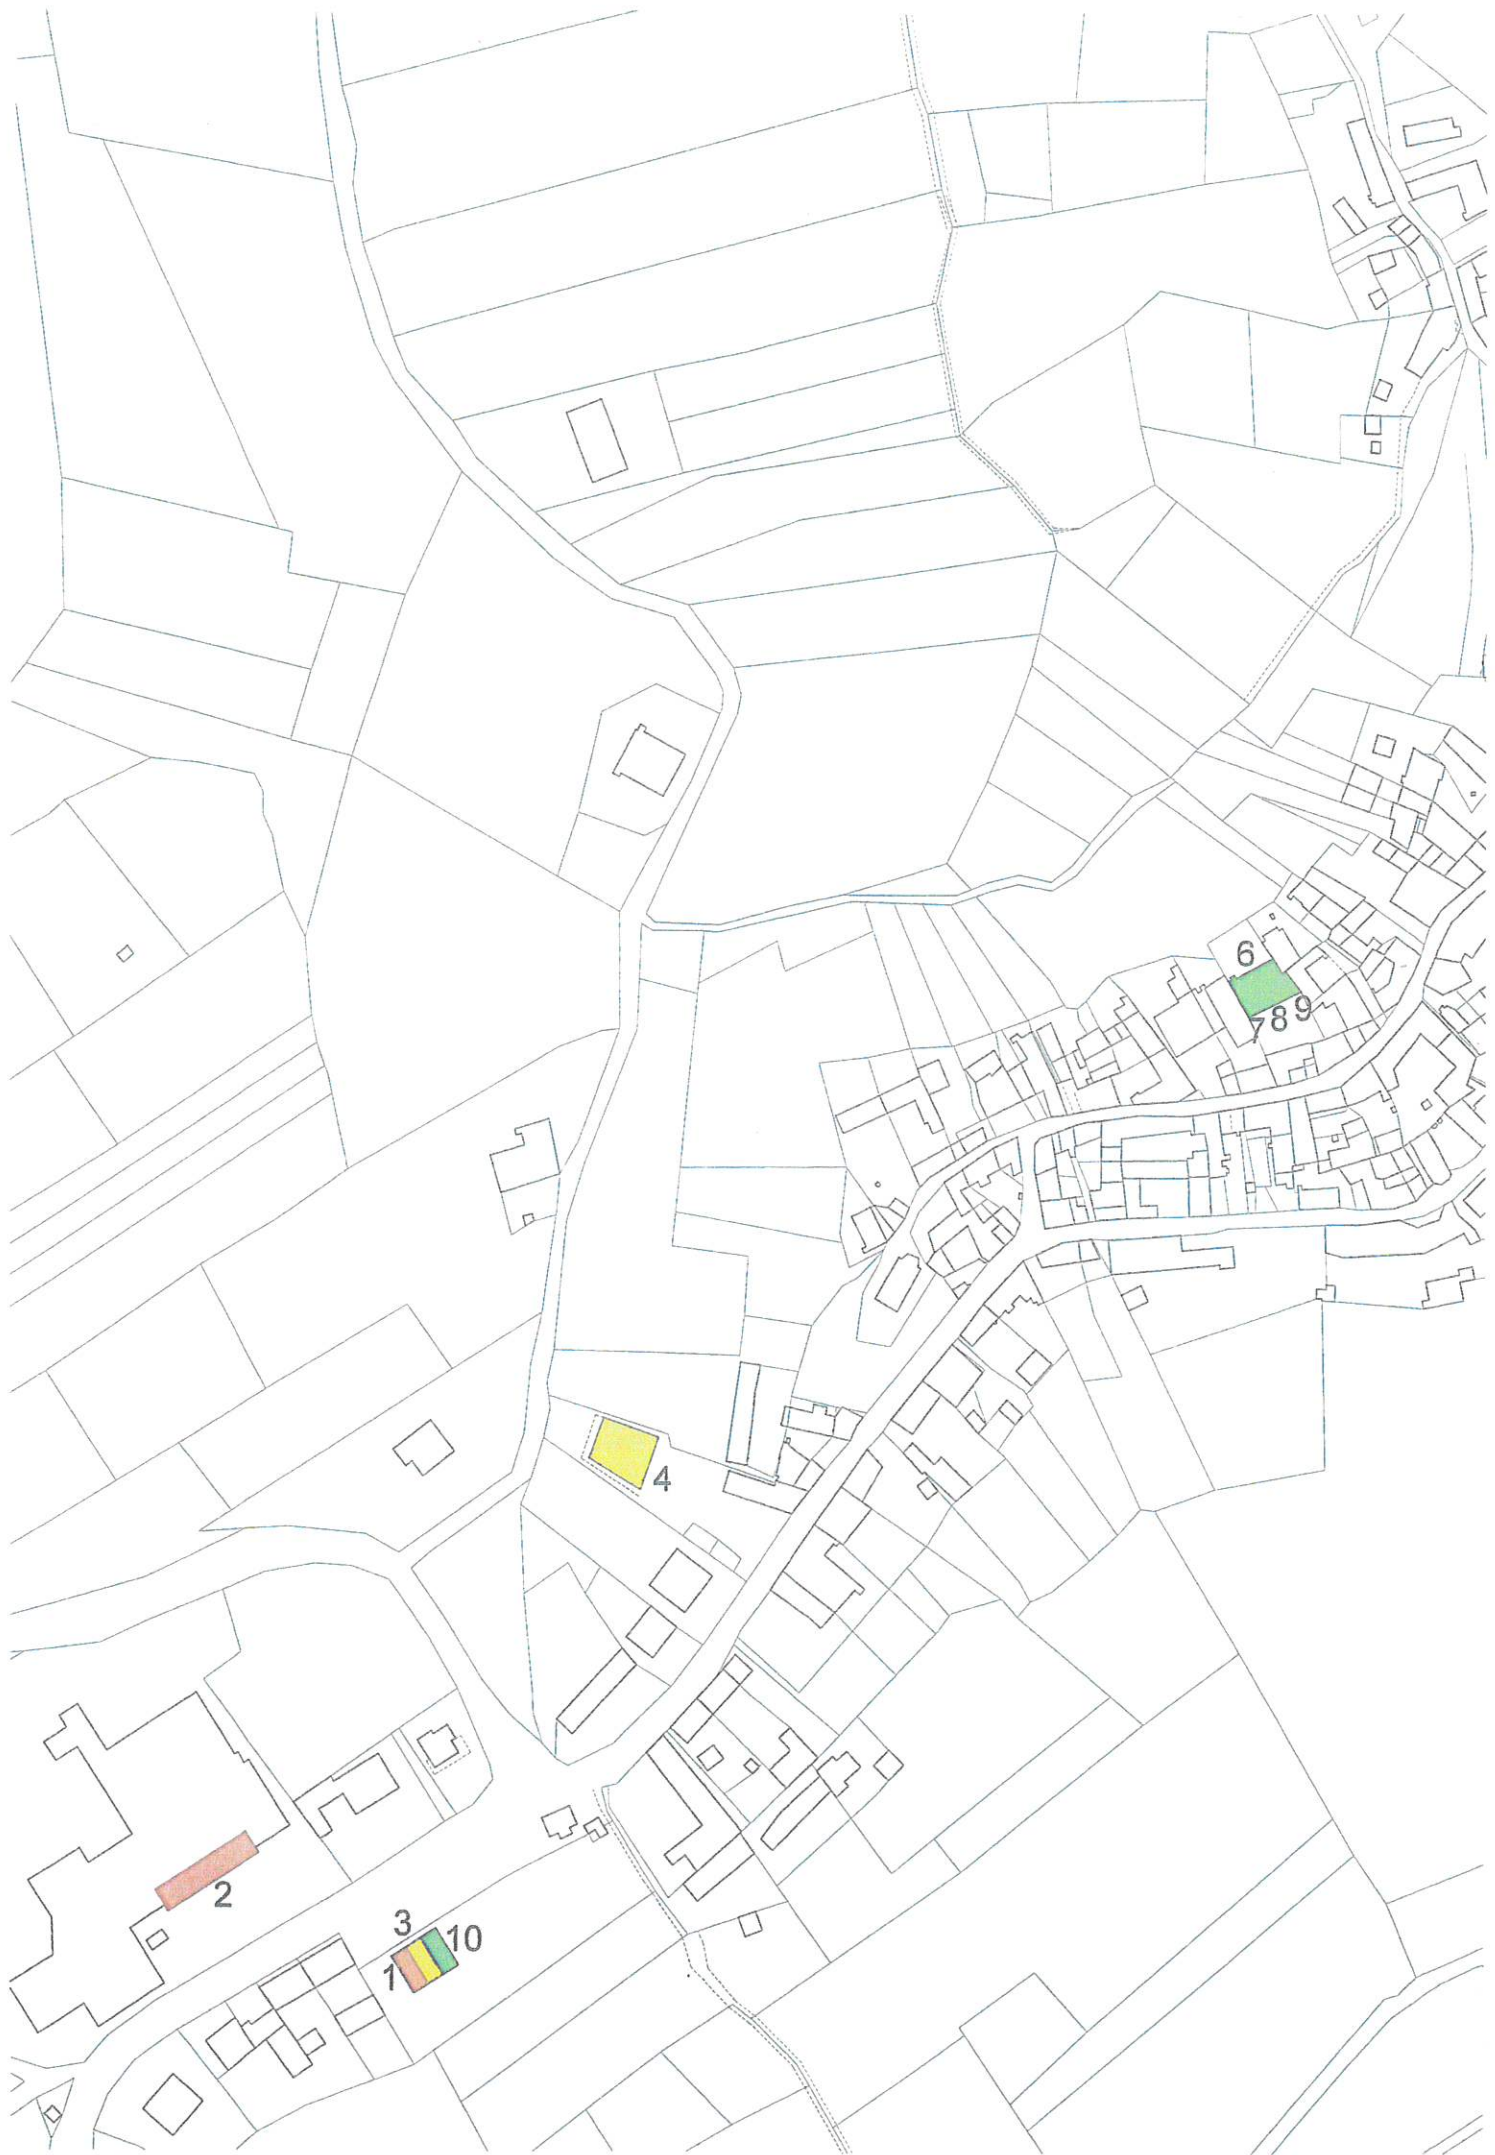

2

4

6

789

3

10

**LOCALIZZAZIONE
ATTIVITA' COMMERCIALI, PUBBLICI ESERCIZI E ATTIVITA' COMPATIBILI**

ELENCO ATTIVITA' COMMERCIALI, PUBBLICI ESERCIZI E ATTIVITA' COMPATIBILI
--

ELENCO ESERCIZI DI VENDITA AL DETTAGLIO

n°	denominazione	indirizzo	categoria	superficie di vendita	
1	Centro polifunzionale	Via San Giovanni	Alimentare	mq	43,55
2	Società Cooperativa Agricola	Via San Giovanni n. 20	Alimentare	mq	150,00

ELENCO PUBBLICI ESERCIZI

n°	denominazione	indirizzo	categoria	superficie	
3	Centro polifunzionale	Via San Giovanni	Bar	mq	85,50
4	Agriturismo La Frasca	Via San Giovanni, 14	Ristorante	mq	170,00
5	Agriturismo Canva d'Lulan	strada Castelletto n. 2	Ristorante	mq	65,00

ELENCO UFFICI E SERVIZI

6	Municipio	via Giacomo Bove n. 36	Pubblico servizio
7	Poste Italiane	via Giacomo Bove n. 36	Pubblico servizio
8	Dispensario farmaceutico	via Giacomo Bove n. 36	Pubblico servizio
9	Ambulatorio	via Giacomo Bove n. 36	Pubblico servizio
10	Pro Loco	via Giacomo Bove n. 36	Associazione